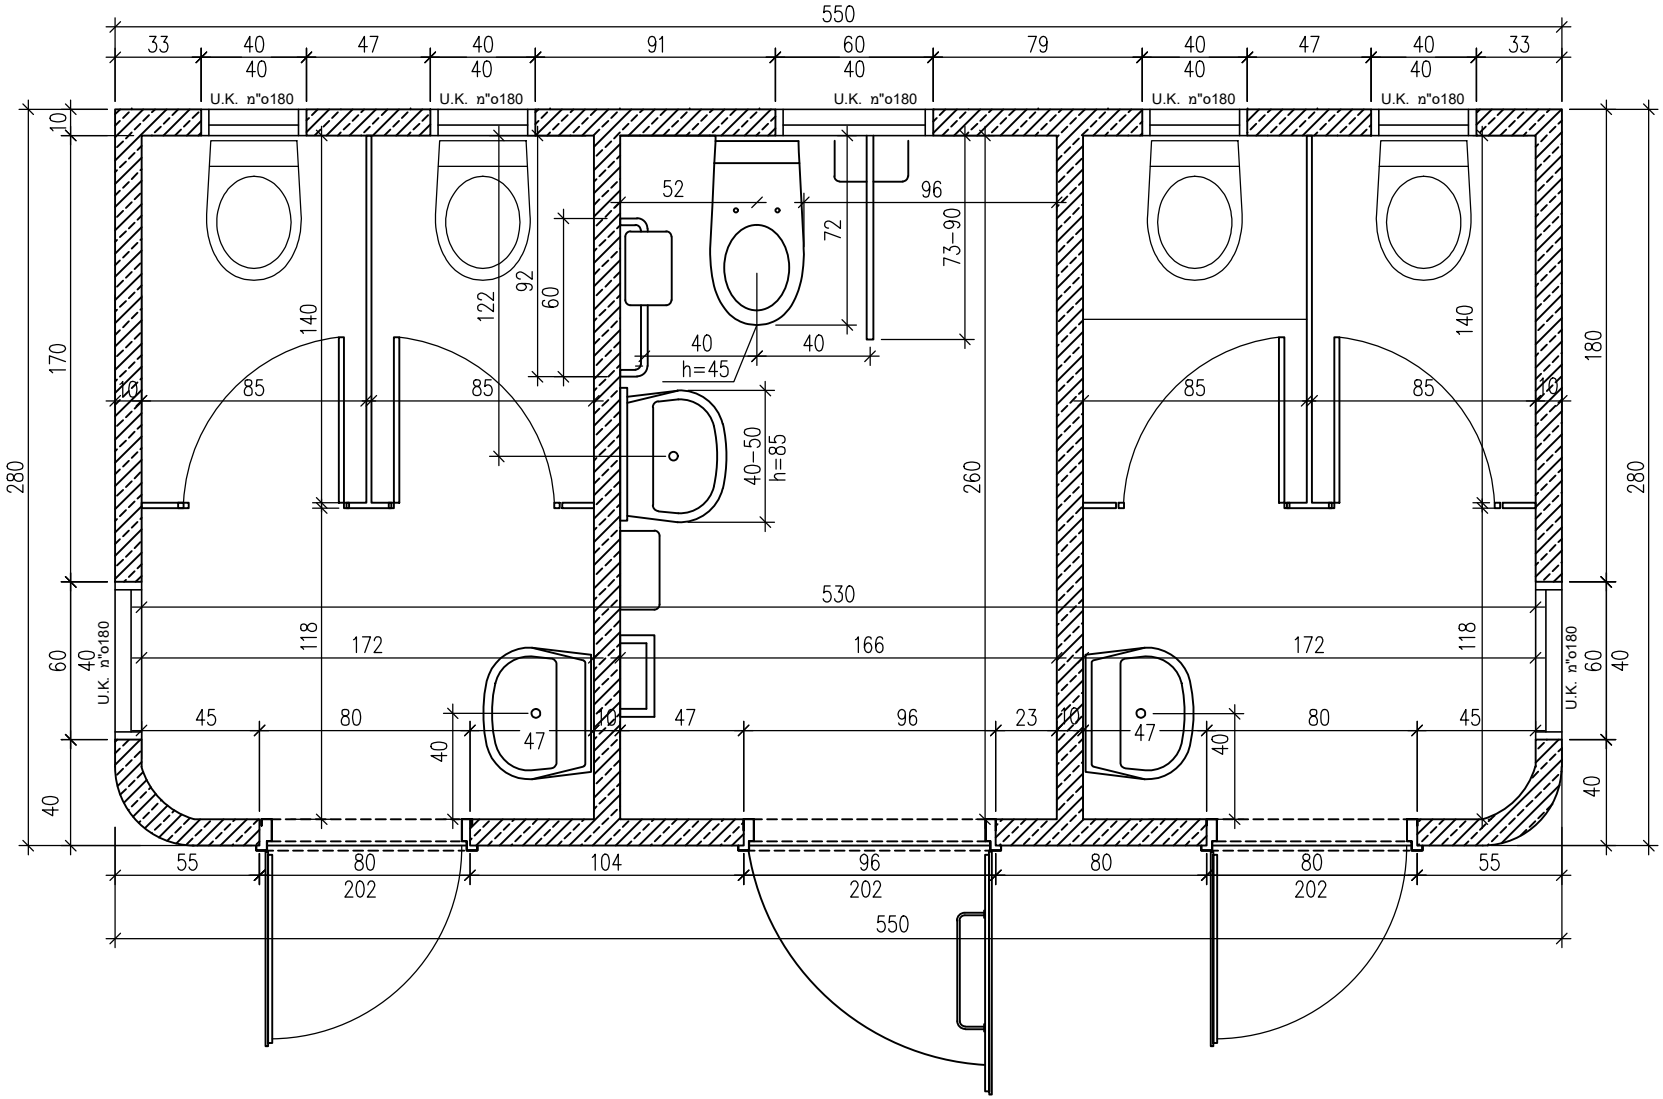


אביב בנייה - 0523214519	שם מוצר ספיר	יחידת מידה - ס"מ	נתנאל